



**Plan de zonage**

Document graphique n°1

Arrêt du projet

30 mai 2013

Echelle : 1 / 3500



VILLEMOMBLE

GAGNY

NEUILLY-  
PLAISANCE

GOURNAY  
-SUR-MARNE

NOISY-LE-GRAND

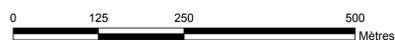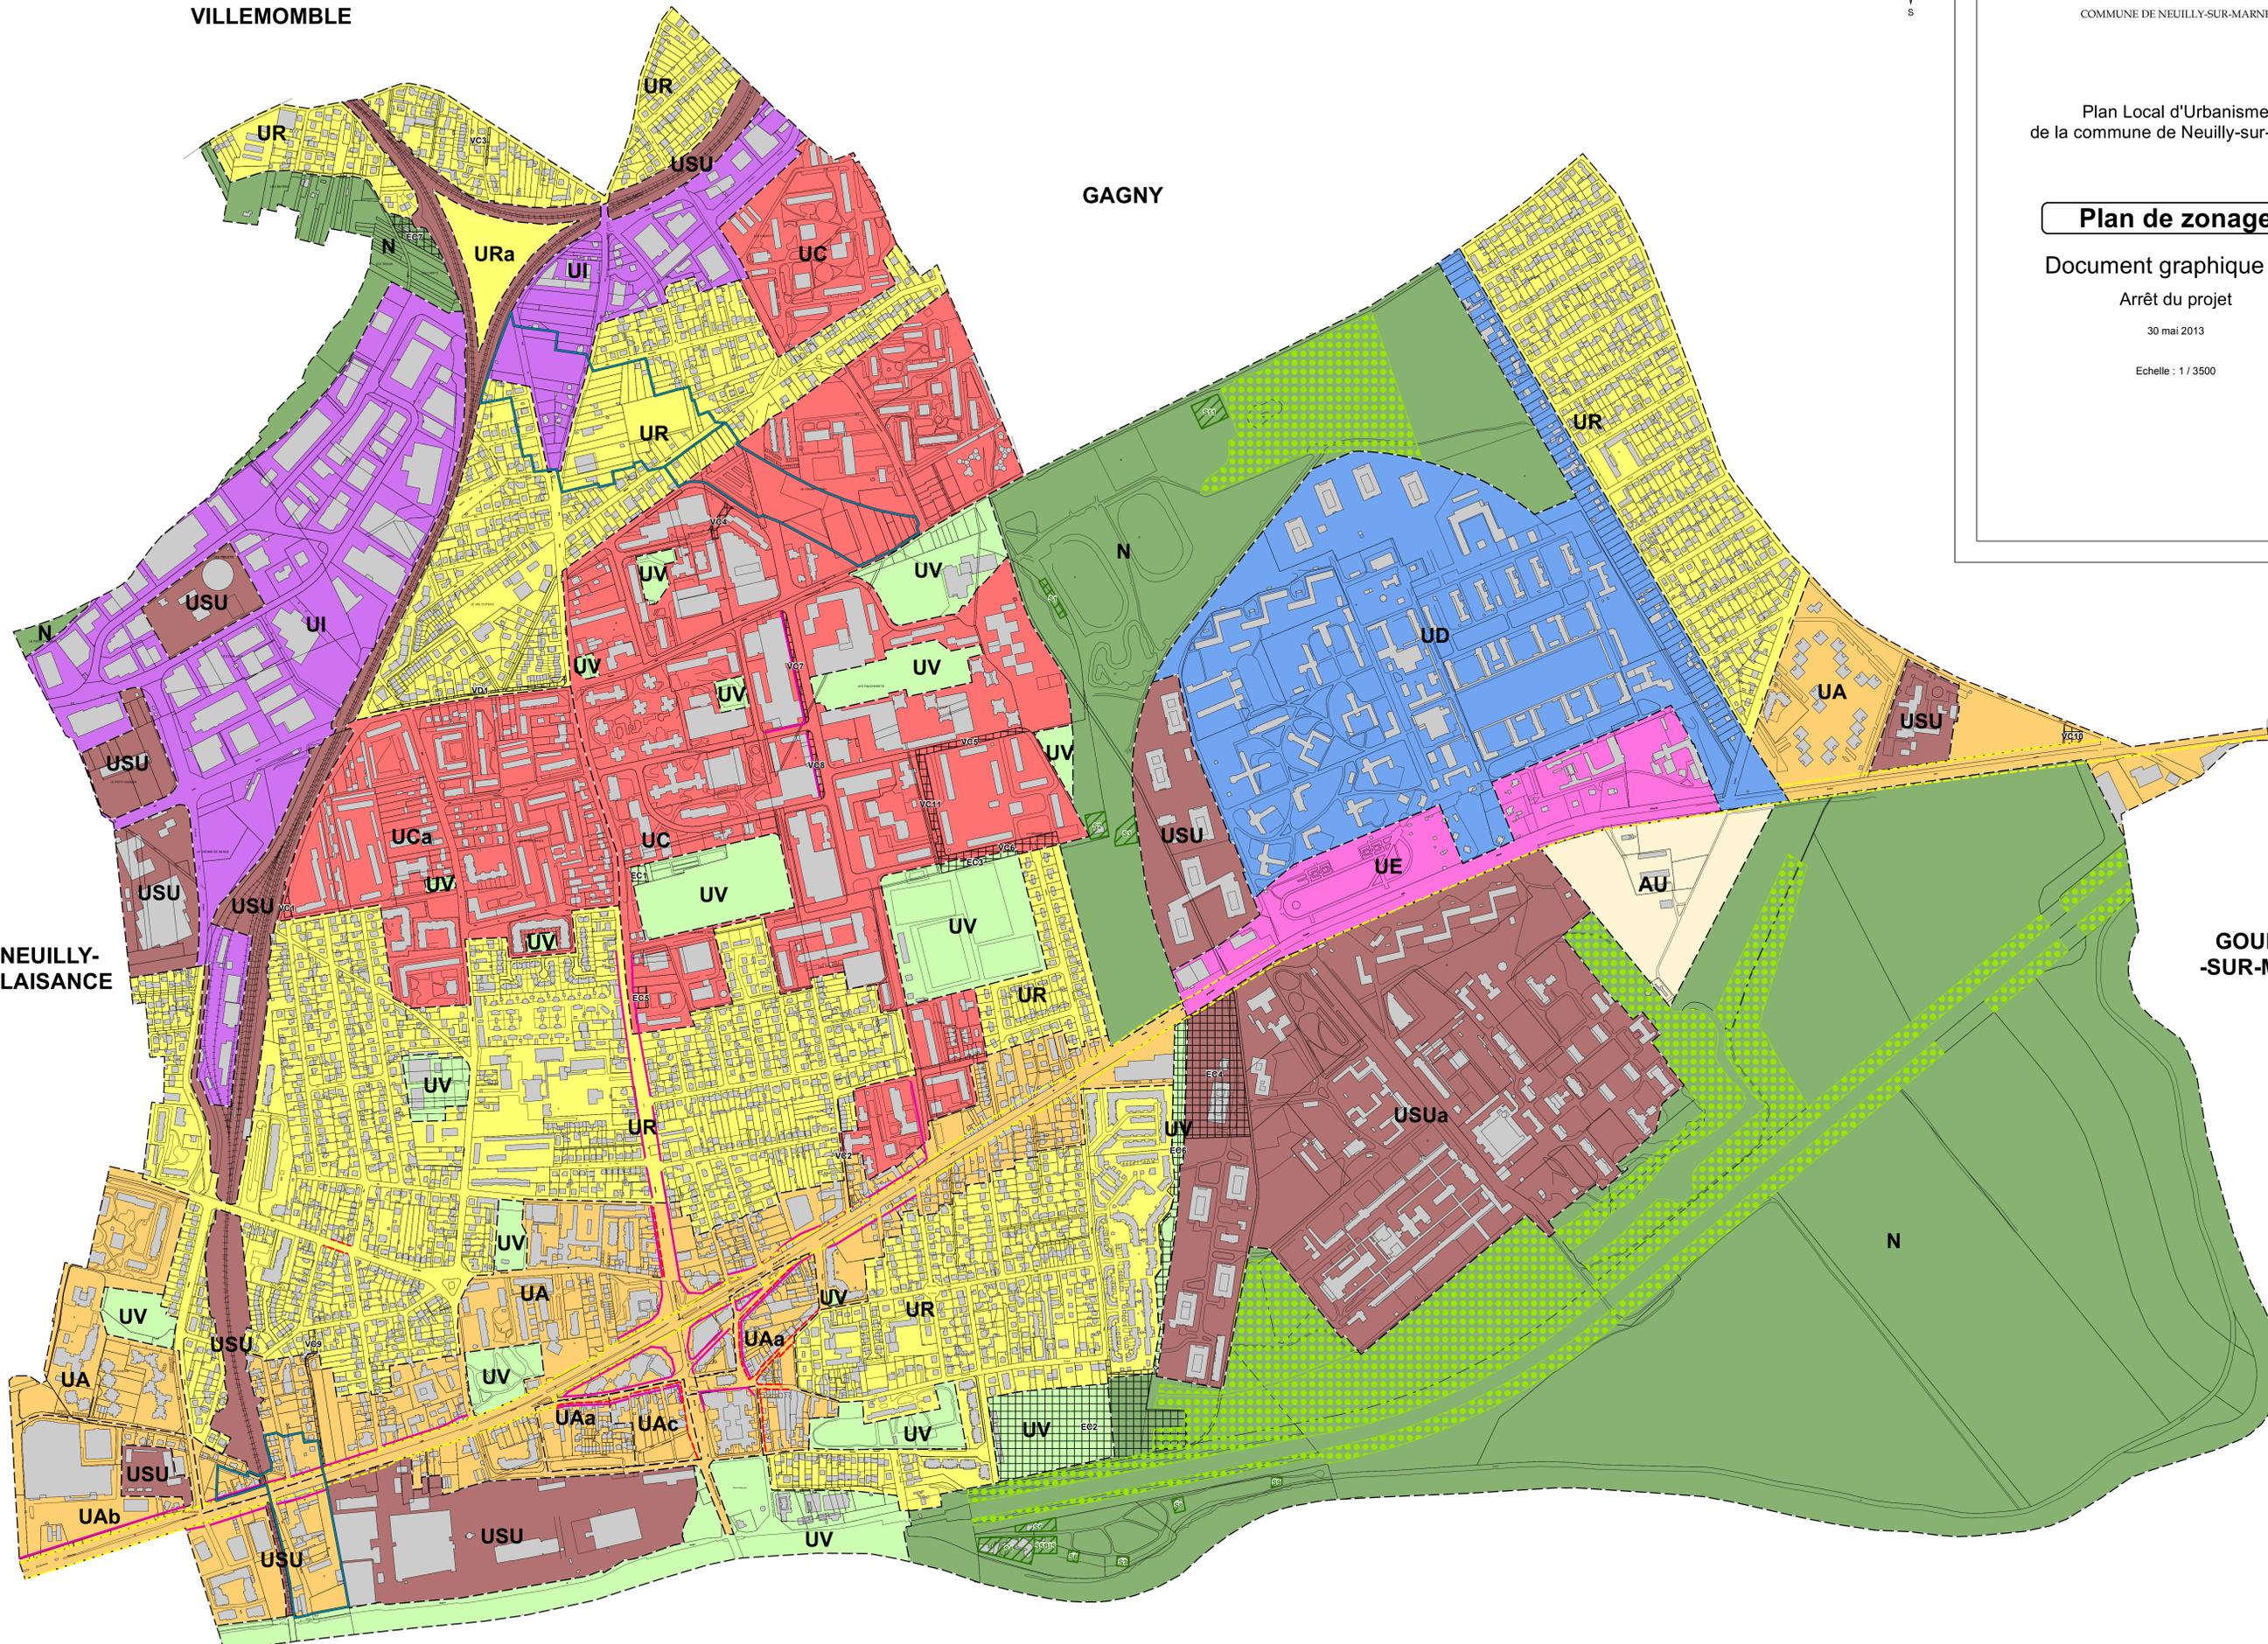

UA	UR	Secteur de taille et de capacité d'accueil limités	Alignement à l'espace public obligatoire
UC	UI	Emplacement réservé	Recul minimum obligatoire (voir détail sur document graphique n°6)
UD	UV	Espace boisé classé	Préservation et développement de la diversité commerciale au titre de l'article L.123-1-5 7° bis
UE	AU		Périmètre devant faire l'objet d'un aménagement global au titre de l'article L.123-2 § a
USU	N		